



C-1 VÝSTAVBA VODOVODU A KANALIZÁCIE V PLOCHÁCH
NAVRHOVANEJ VÝSTAVBY PODĽA ÚPN

C-2 PRELOŽKA VN EL. VEDENIA (INVESTÍCA OBCE)

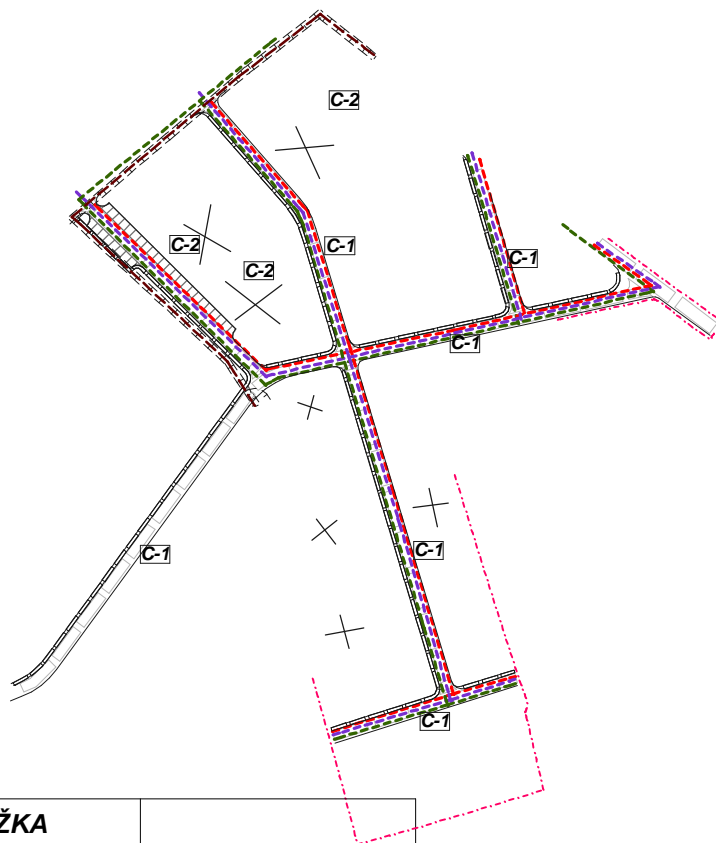

SCHVAĽOVACIA DOLOŽKA

Schvaľujúci orgán:
Obecné zastupiteľstvo v Bystrom
Číslo uznesenia a dátum schválenia:
Uzn. č. 40/2019 zo dňa 15. marca 2019
Meno, priezvisko a podpis oprávnenej
osoby:
PhDr. Ľubomír HREHA, starosta obce

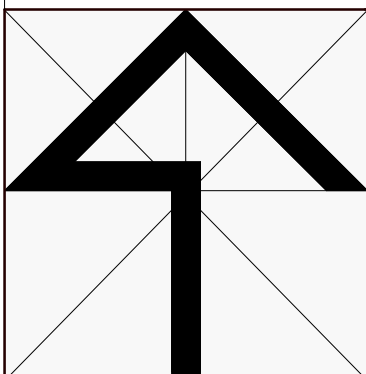

M=1:5000

ATELIÉR URBEKO, s.r.o. PREŠOV

NÁZOV ZÁKAZKY

ZMENY A DOPLNKY č.2/2019 ÚPN OBCE BYSTRÉ

OBSTARÁVATEĽ

Obec Bystre

STUPEŇ, KATEGÓRIA

NÁVRH

DÁTUM

03/2019

OBSAH VÝKRESU

ENERGETIKA

MIERKA

1 : 5000

HLAVNÝ RIEŠITEĽ

Ing.arch.Vladimír Ligus

ZHOTOVITEĽ

KRESLIL

Kačmarňková Janka

ČÍSLO VÝKRESU

náložka č.5