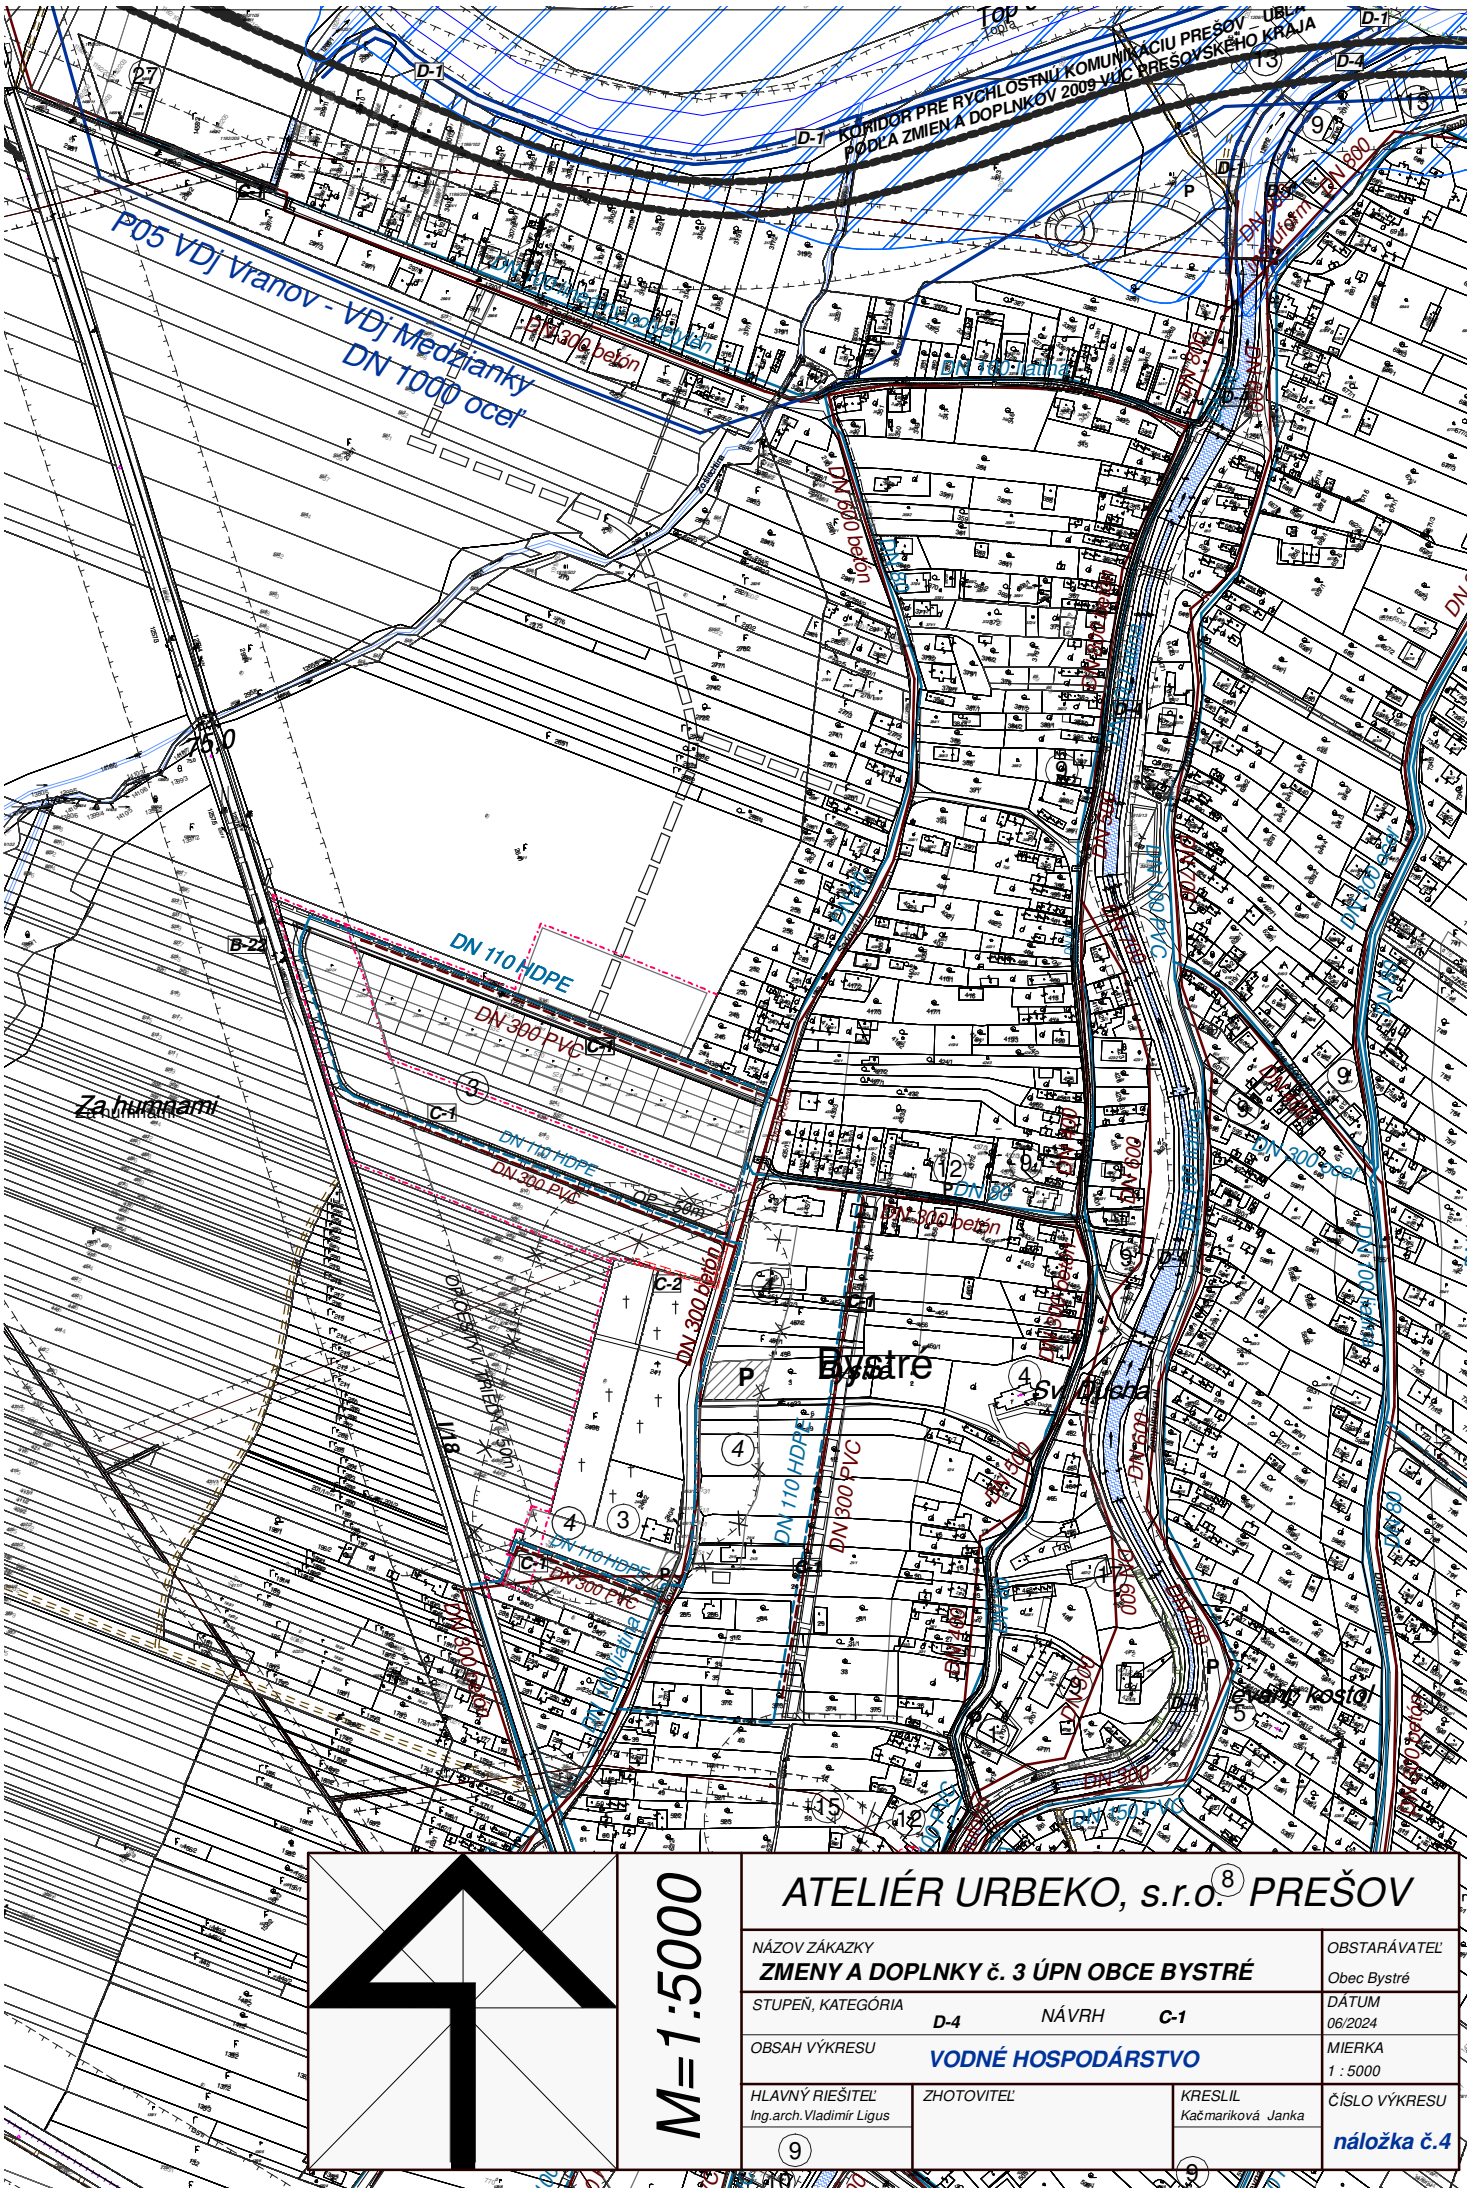


# ATELIÉR URBEKO, s.r.o. PREŠOV

| | | |
|---|---|---|
| NÁZOV ZÁKAZKY: **ZMENY A DOPLNKY č. 3 ÚPN OBCE BYSTRÉ** | | OBSTARÁVATEĽ: Obec Bystré |
| STUPEŇ, KATEGÓRIA: **D-4** NÁVRH **C-1** | | DÁTUM: 06/2024 |
| OBSAH VÝKRESU: **VODNÉ HOSPODÁRSTVO** | | MIERKA: 1 : 5000 |
| HLAVNÝ RIEŠITEĽ: Ing.arch.Vladimír Ligus | ZHOTOVITEĽ: | KRESLIL: Kačmariková Janka |
| | | ČÍSLO VÝKRESU: **náložka č.4** |